
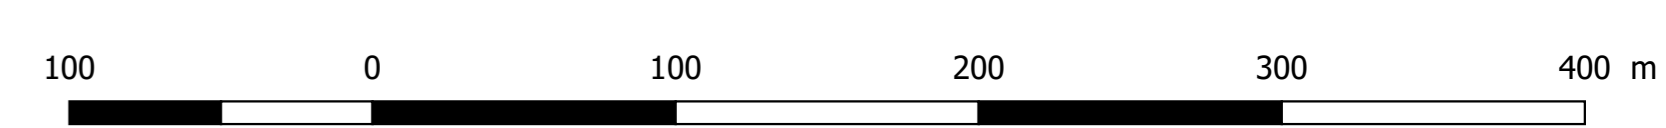
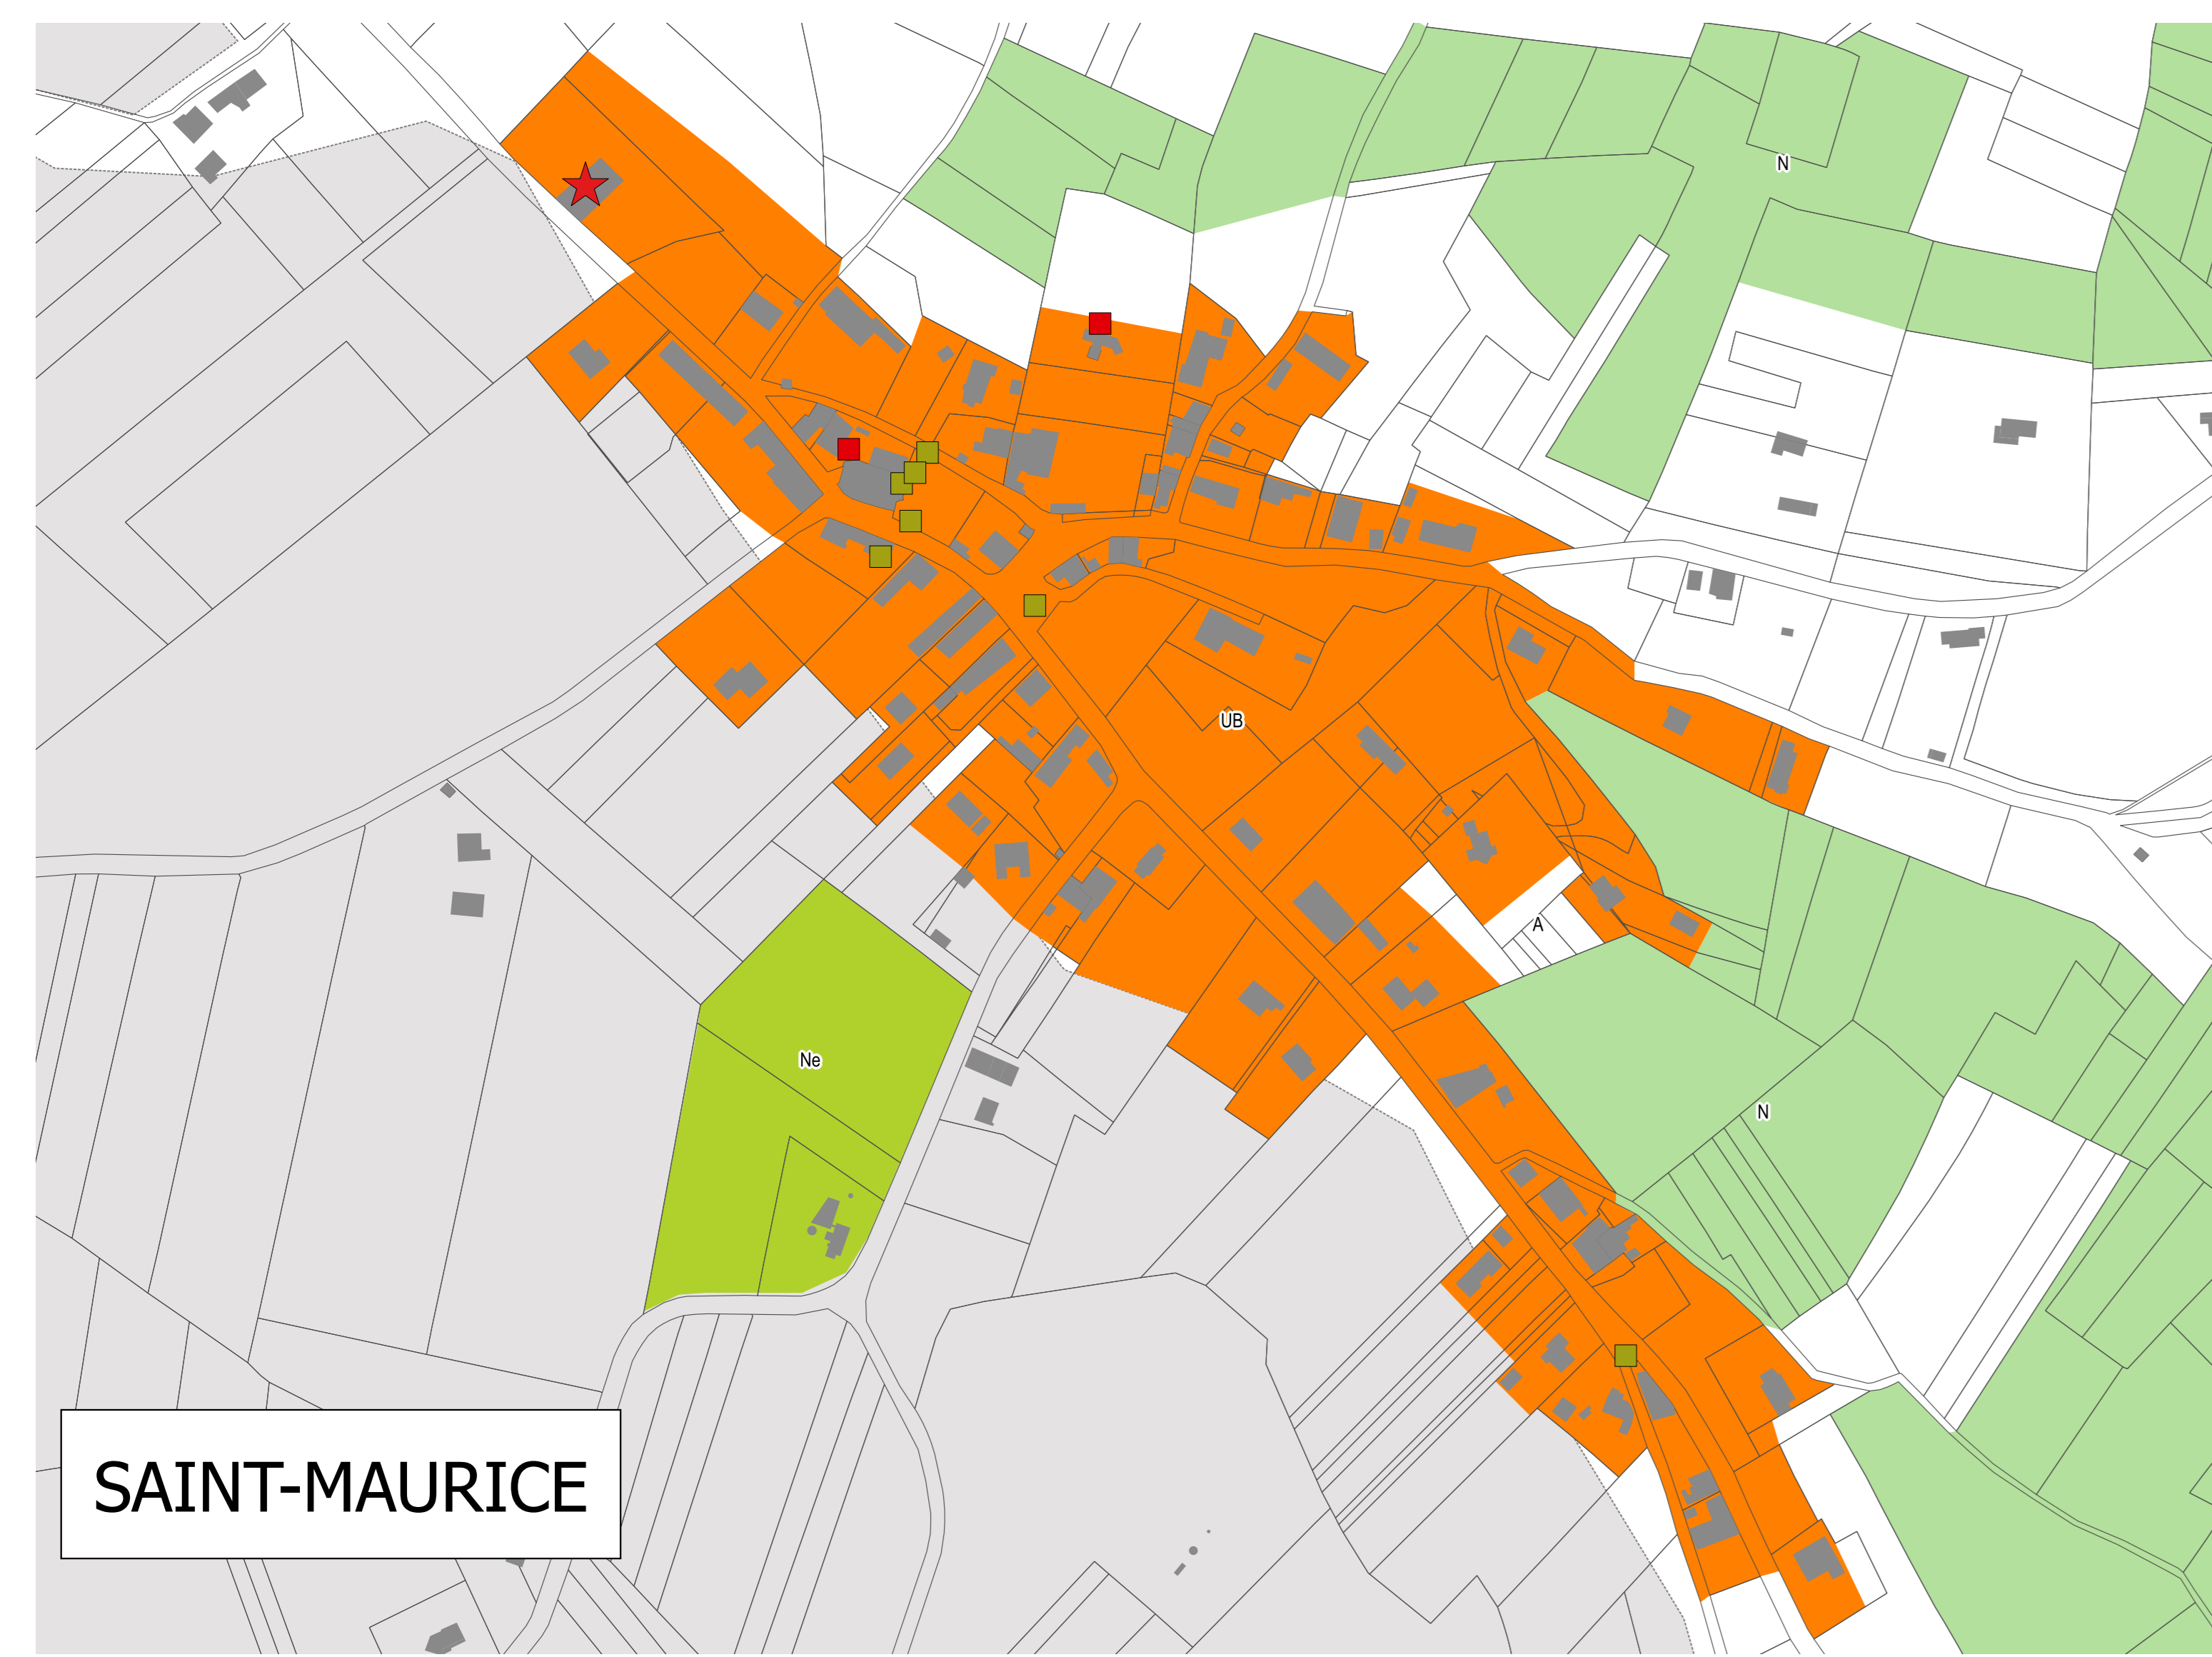


CAMINEL

LUNEL

SAINT-MAURICE

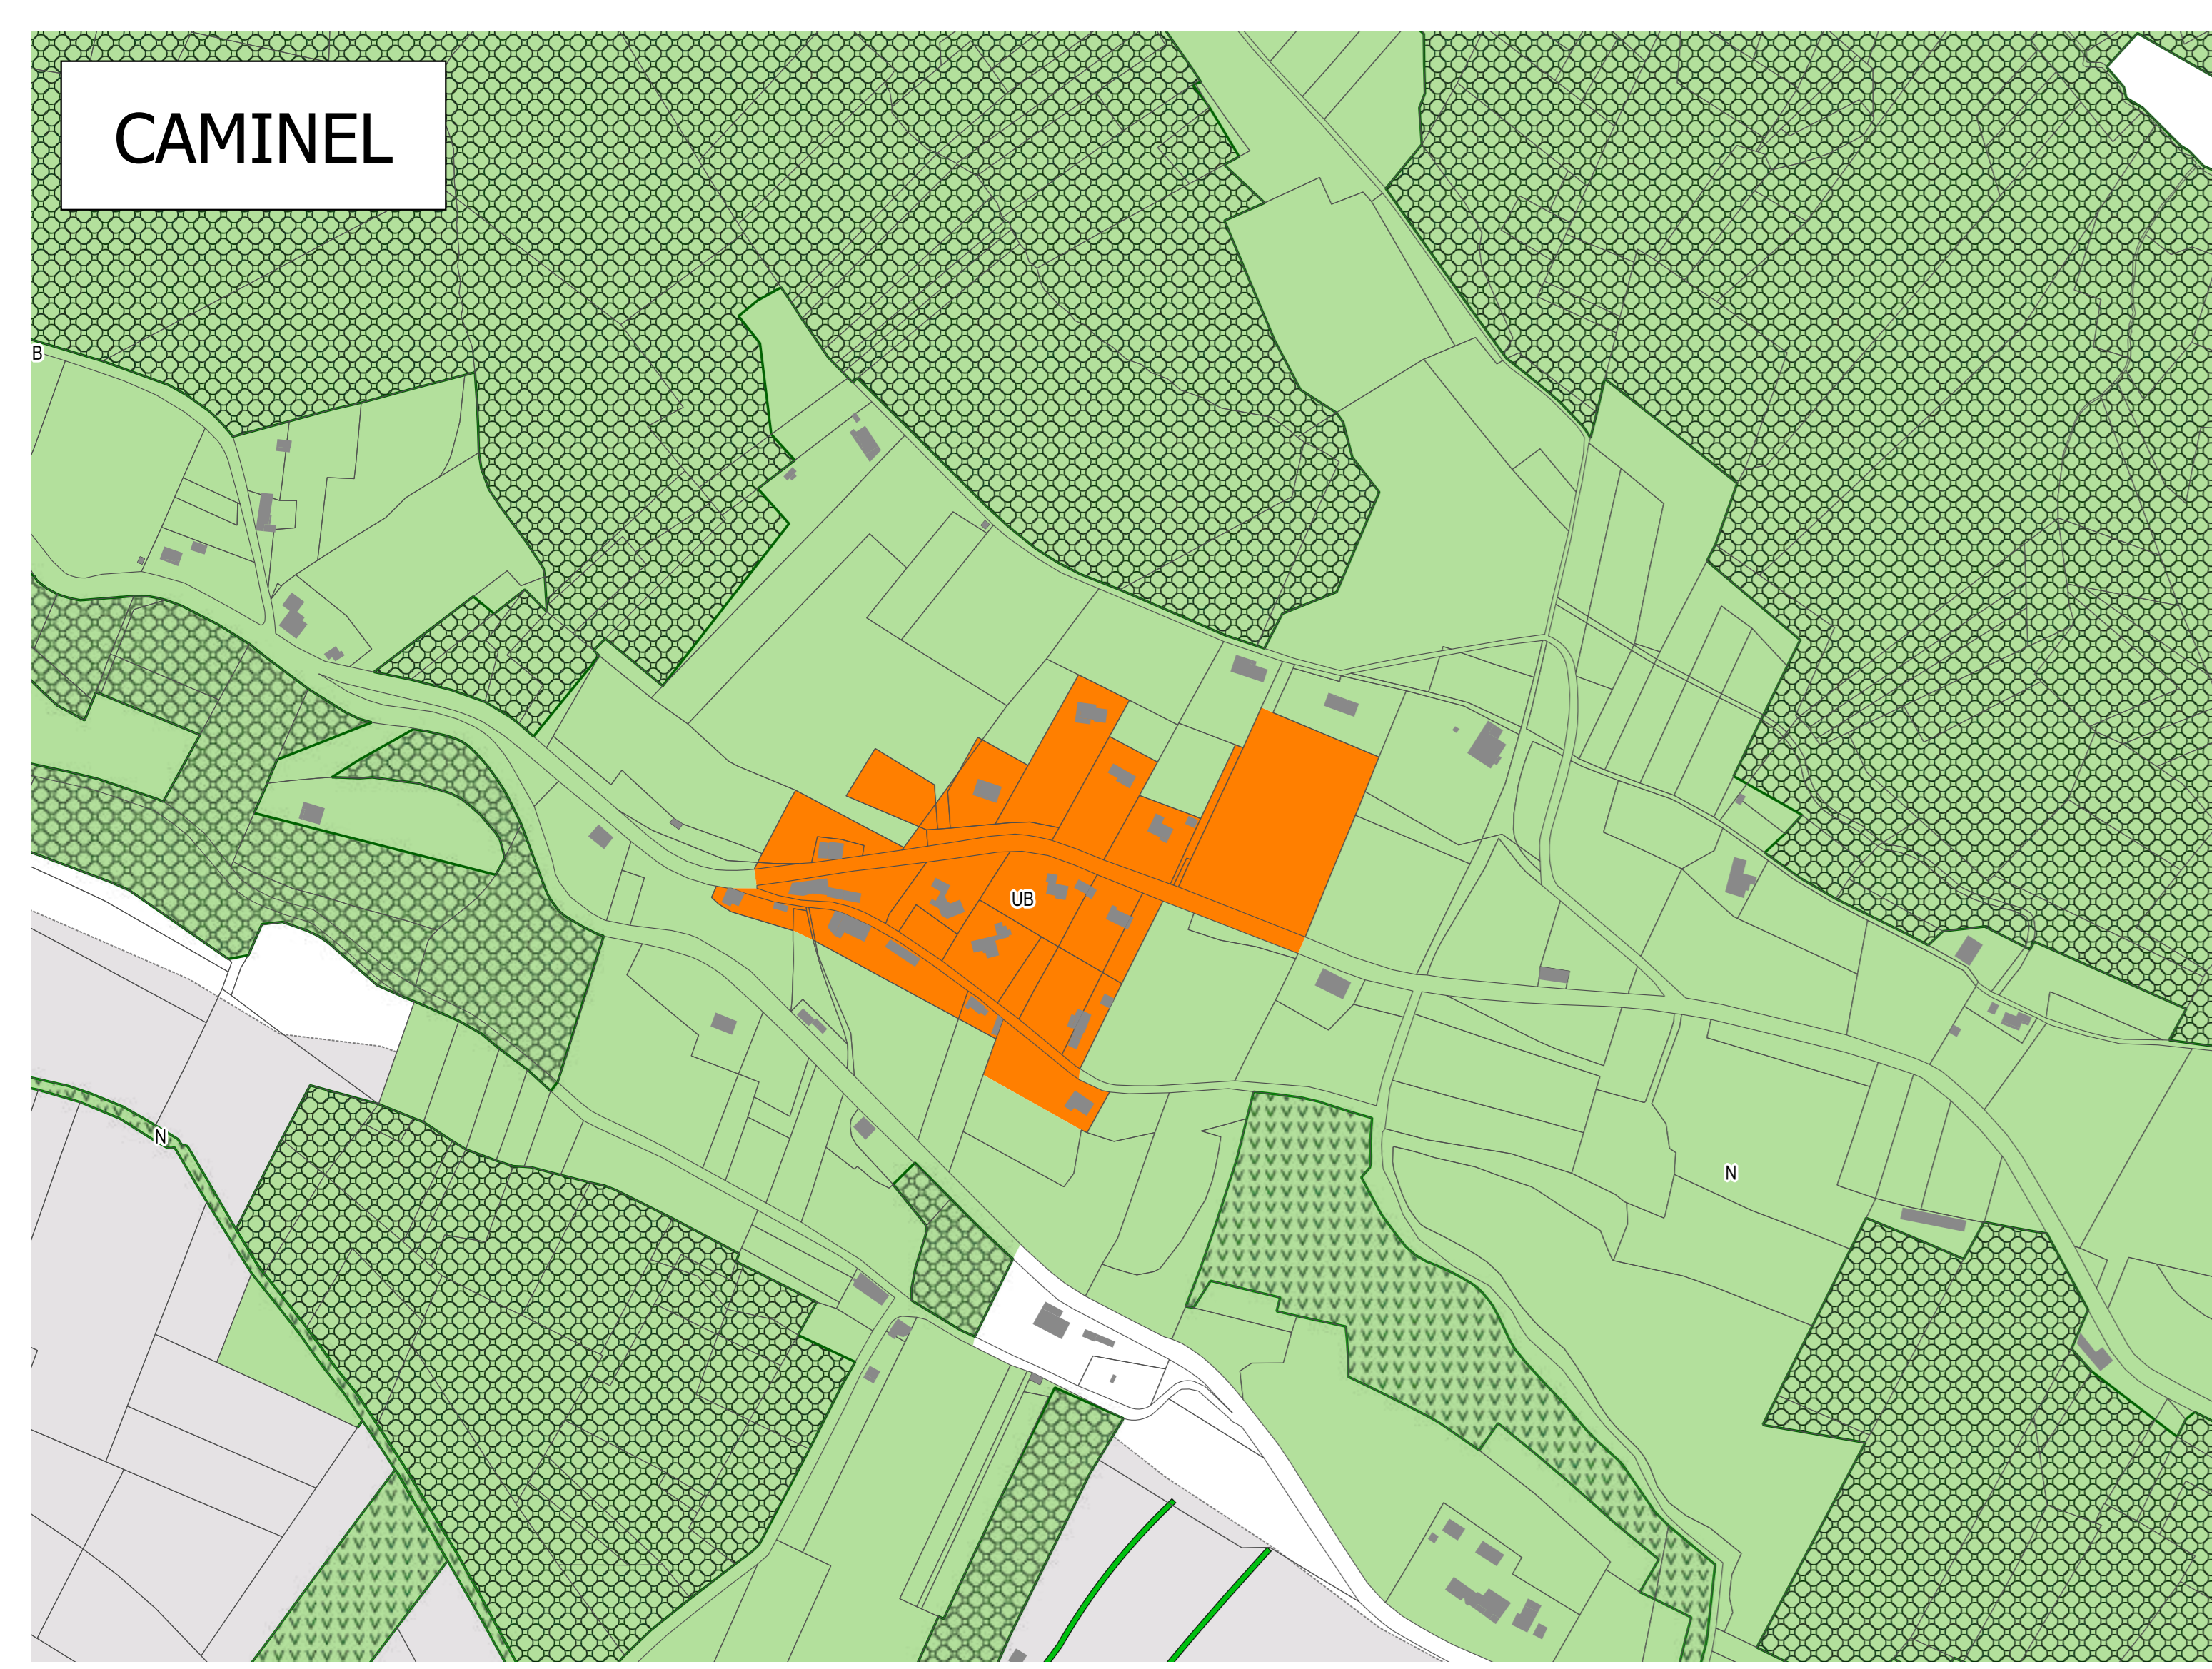

Légende

- Prescriptions ponctuelles
- ★ Bâti autorisé à changer de destination (R.151-35)
  - Éléments de patrimoine bâti protégés (L.151-19)
  - Éléments de petit patrimoine vernaculaire protégés (L.151-19)
  - Arbres remarquables protégés (L.151-23)
- Prescriptions linéaires
- Linéaires commerciaux préservés (R.151-37)
  - Haies protégées (L.151-23)
  - Alignements d'arbres protégés (L.151-23)
- Prescriptions surfaciques
- Espaces Boisés Classés
  - Espaces naturels et éléments de paysage protégés (L.151-23)
  - Jardins protégés (L.151-23)
  - Emplacements réservés (R.151-41)
  - Secteurs concernés par une Orientation d'Aménagement et de Programmation
- ZONE INONDABLE (PPRI représenté à titre informatif)
- A : zone agricole
  - N : zone naturelle et forestière
  - Nc : secteur dédié à l'activité de carrière
  - Ne : secteur lié à l'activité de captage d'eau potable
  - Zone Rouge

Numéros	Désignation	Bénéficiaire	Surface (ha)
1	Extension collège	Commune	0.37
2	Aménagement d'un point de vue / Trottoir à aménager assurant une continuité piétonne avec le cimetière	Commune	0.42
3	Création de la zone d'activités	Commune	0.035
4	Création de la zone d'activités	Commune	0.14
5	Liaison douce à créer	Commune	0.06
6	Second accès et issue de secours pour la maison de santé	Commune	0.019
7	Création d'un cheminement piéton	Commune	0.07



COMMUNE DE LAFRANÇAISE  
DEPARTEMENT DU TARN ET GARONNE

PLAN LOCAL D'URBANISME  
PIECE 4.2 : REGLEMENT GRAPHIQUE

P.L.U. DE LA COMMUNE DE LAFRANÇAISE

ARRÊTÉ LE	APPROUVÉ LE

Signature et cachet de la Mairie

Version : VERSION  
Échelle : 1 / 2 500  
Rédigé par : MAPR  
N° Affaire : UPSE 14037

Le document est préparé par G2C Ingénierie et Architecture membre du syndicat mixte des communes de la région de la vallée de la Garonne (SMVVG) et de la commune de Lafrançaise. G2C Ingénierie et Architecture est une entreprise membre du G2C Ingénierie. Membre du Groupe Vialis.